RZUT PARTERU
skala 1:100

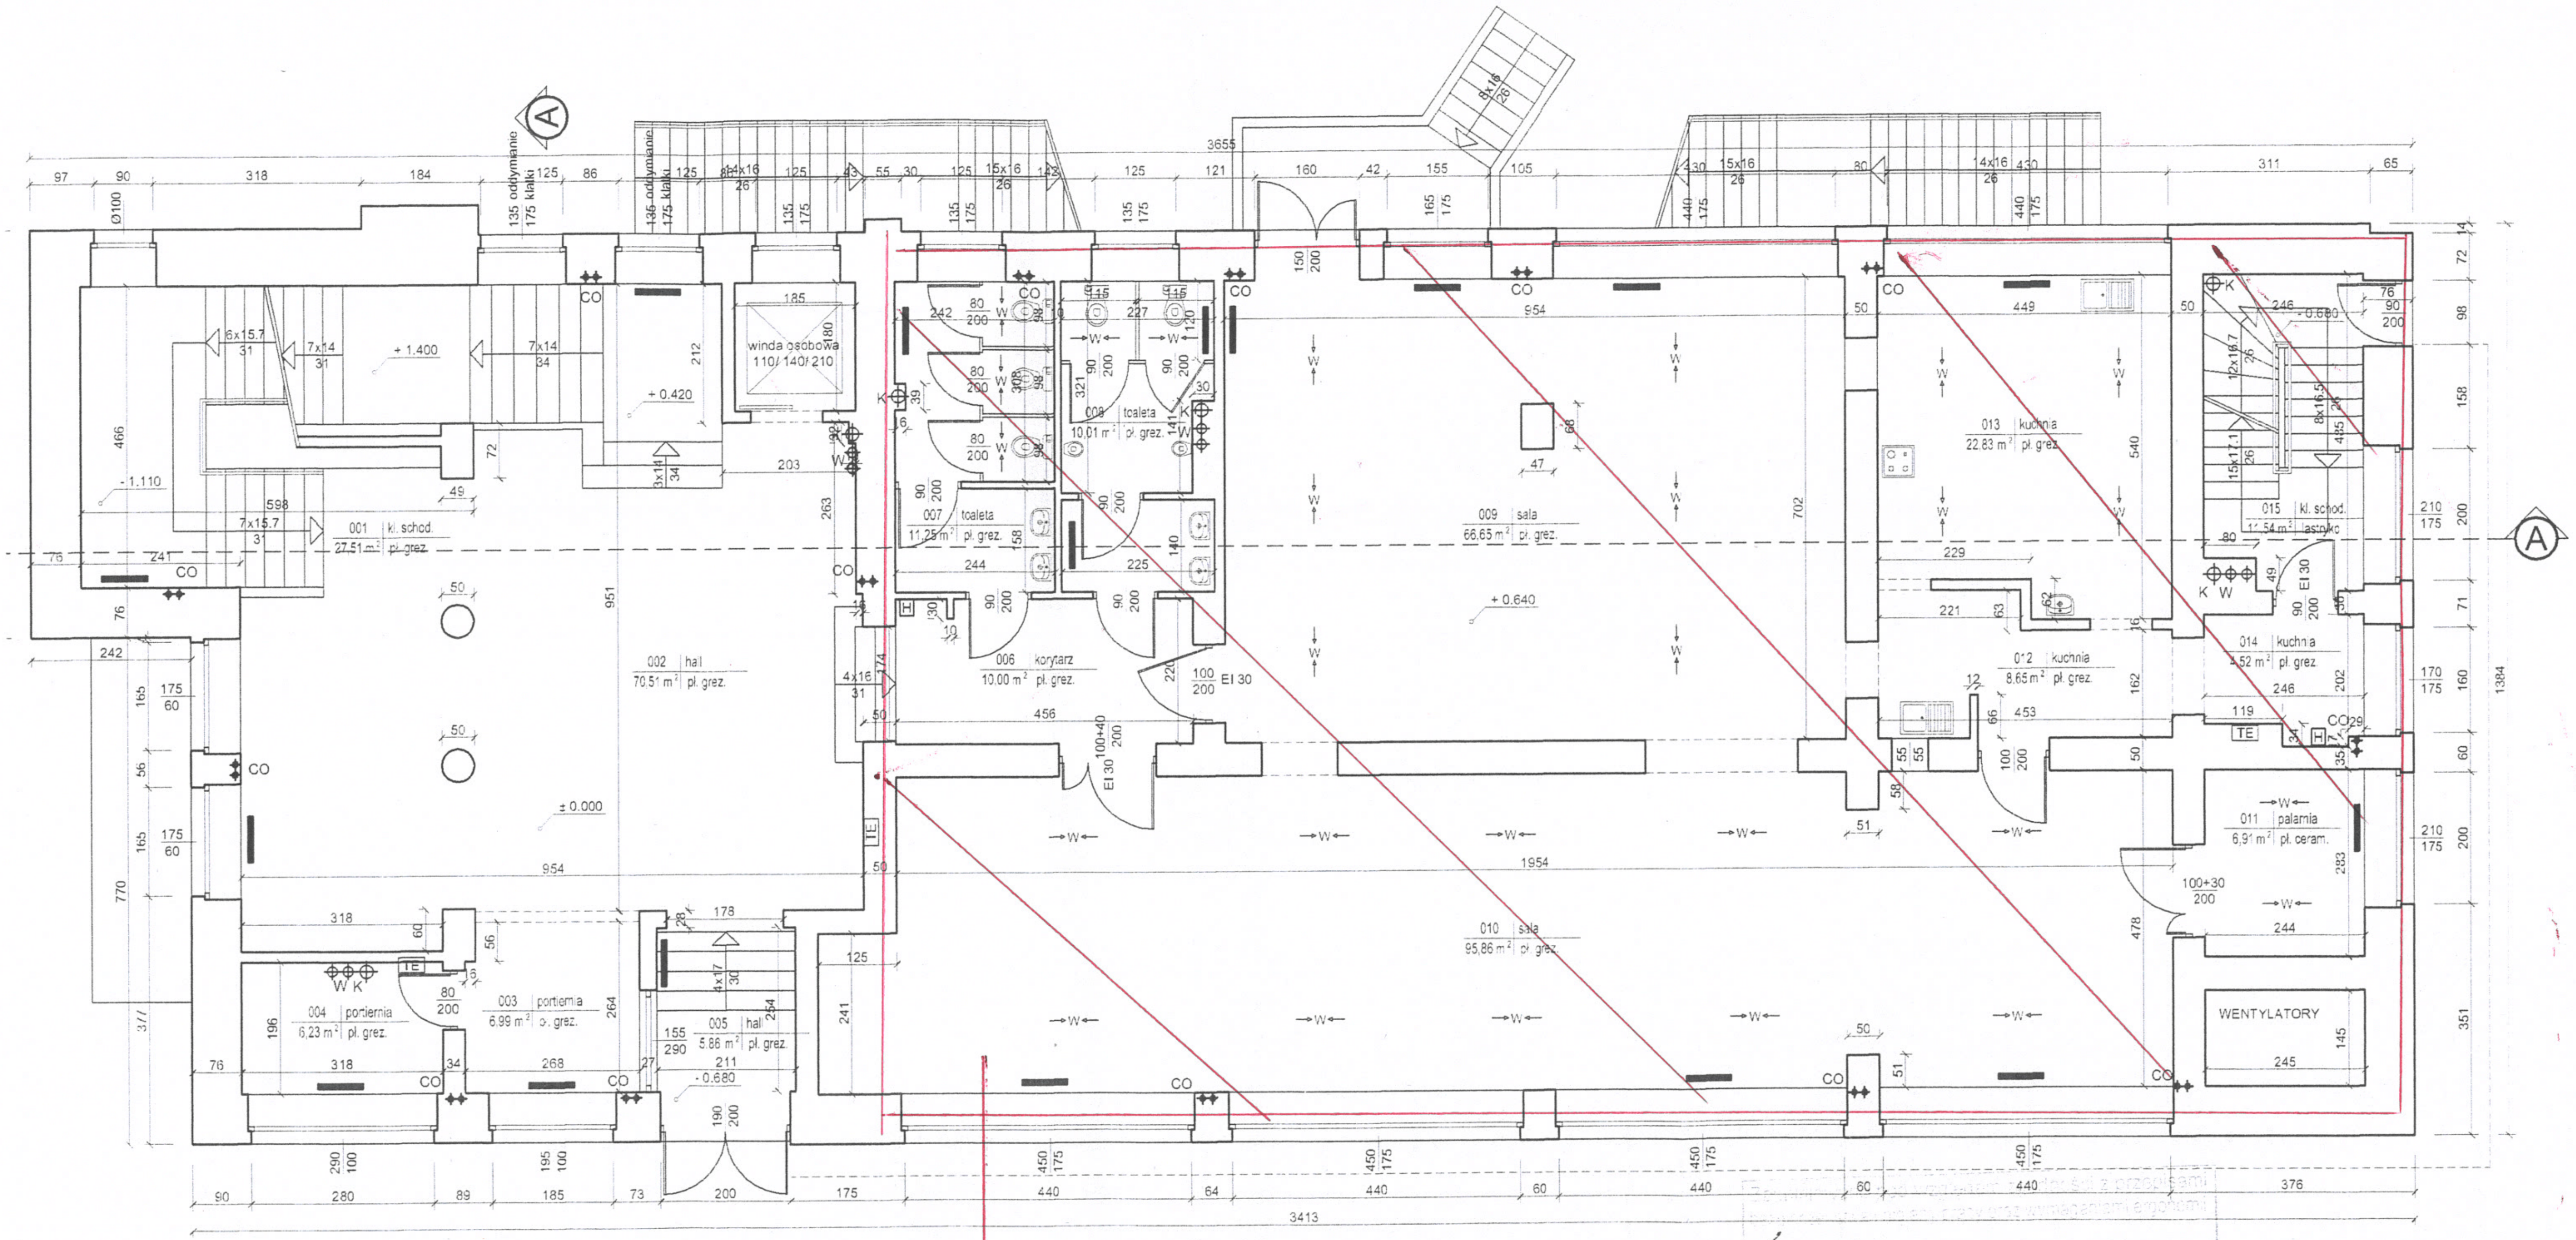

001 kl. schod. 27,51 m² pl. grez.
002 hal 70,51 m² pl. grez.
003 portiernia 6,99 m² pl. grez.
004 portiernia 6,23 m² pl. grez.
005 hal 5,86 m² pl. grez.
006 korytarz 10,00 m² pl. grez.
007 toaleta 11,25 m² pl. grez.
008 toaleta 10,01 m² pl. grez.
009 sala 66,65 m² pl. grez.
010 sala 95,86 m² pl. grez.
011 palarnia 6,91 m² pl. ceram.
012 kuchnia 8,65 m² pl. grez.
013 kuchnia 22,83 m² pl. grez.
014 kuchnia 5,52 m² pl. grez
015 kl. schod. 11,54 m² lastryko
winda osobowa 110/140/210
WENTYLATORY
EI 30
A
3655
3413
1384
1954
954
± 0.000
+ 0.640
+ 0.420
+ 1.400
- 1.110
- 0.680
- 0.680
135 oddymianie 175 klatki

Ajent

LEGENDA OZNACZEŃ:

TE	- tablica elektryczna
⊕G	- pion gazowy
⊕K	- pion kanalizacyjny
⊕W	- pion wodny
H	- hydrant
✦✦CO	- pion central. ogrzewania
▬	- grzejnik
→W←	- otwór wentylacyjny

T66
14 08 14

W przypadku pracy:
– w pierwszej kuchni więcej 2 osób zapewnić
– w "salach" brak odp. ilości WC
14 08 14
639

FIRMA PROJEKTOWA M.W. NIEM
NADZORY BUDOWLANO - INWESTYCYJNE, KONSULTACJ
43-400 CIESZYN, UL. POLNA 2/28, SZEROKA 3 - biuro, TEL./FAX 501 13

Temat: DOKUMENTACJA ODTWORZENIOWA
Treść: **RZUT PARTERU**
Adres budynku: "Dom Medyków " WARSZAWA, ul. Oczki 1a
Opracował: inż. Marcin Niemiec
inż. Władysław Niemiec
UPR. 279/75/KT

SKA
NR RYS
KWI