


Rzut lokalu z wykazem pomieszczeń, dokumentacja fotograficzna

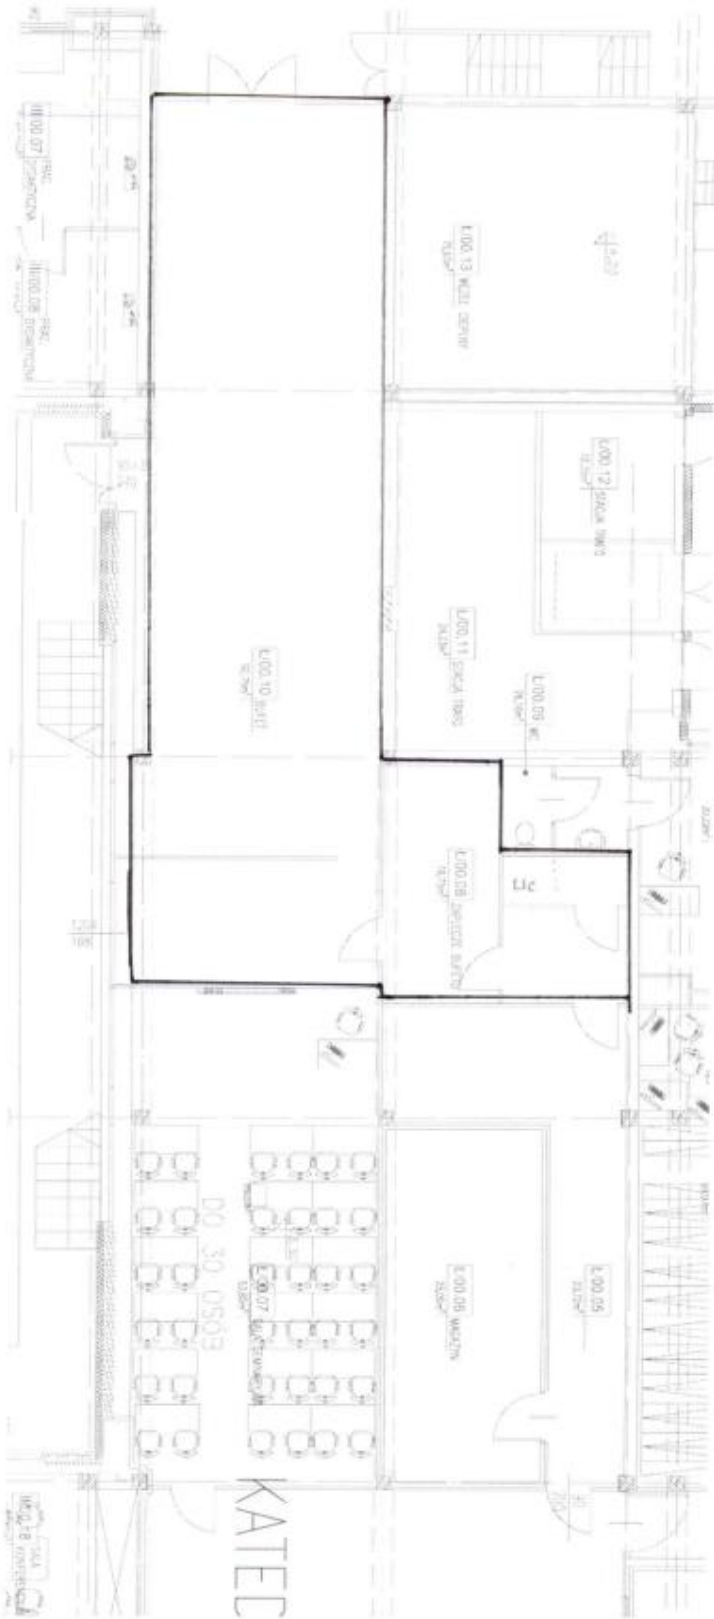

nr pom.	nazwa pomieszczenia	powierzchnia [m²]
L/00.10	Kuchnia	16,43
	Wydawka	9,2
	Sala konsumpcyjna	67,12
L/00.08	Zmywalnia	6,86
	Zaplecze magazynek	6,63
	Szatnia	4,48
	WC	0,96
	Szatnia	0,8
	łącznie	112,48